


天拝坂 共同住宅平面図

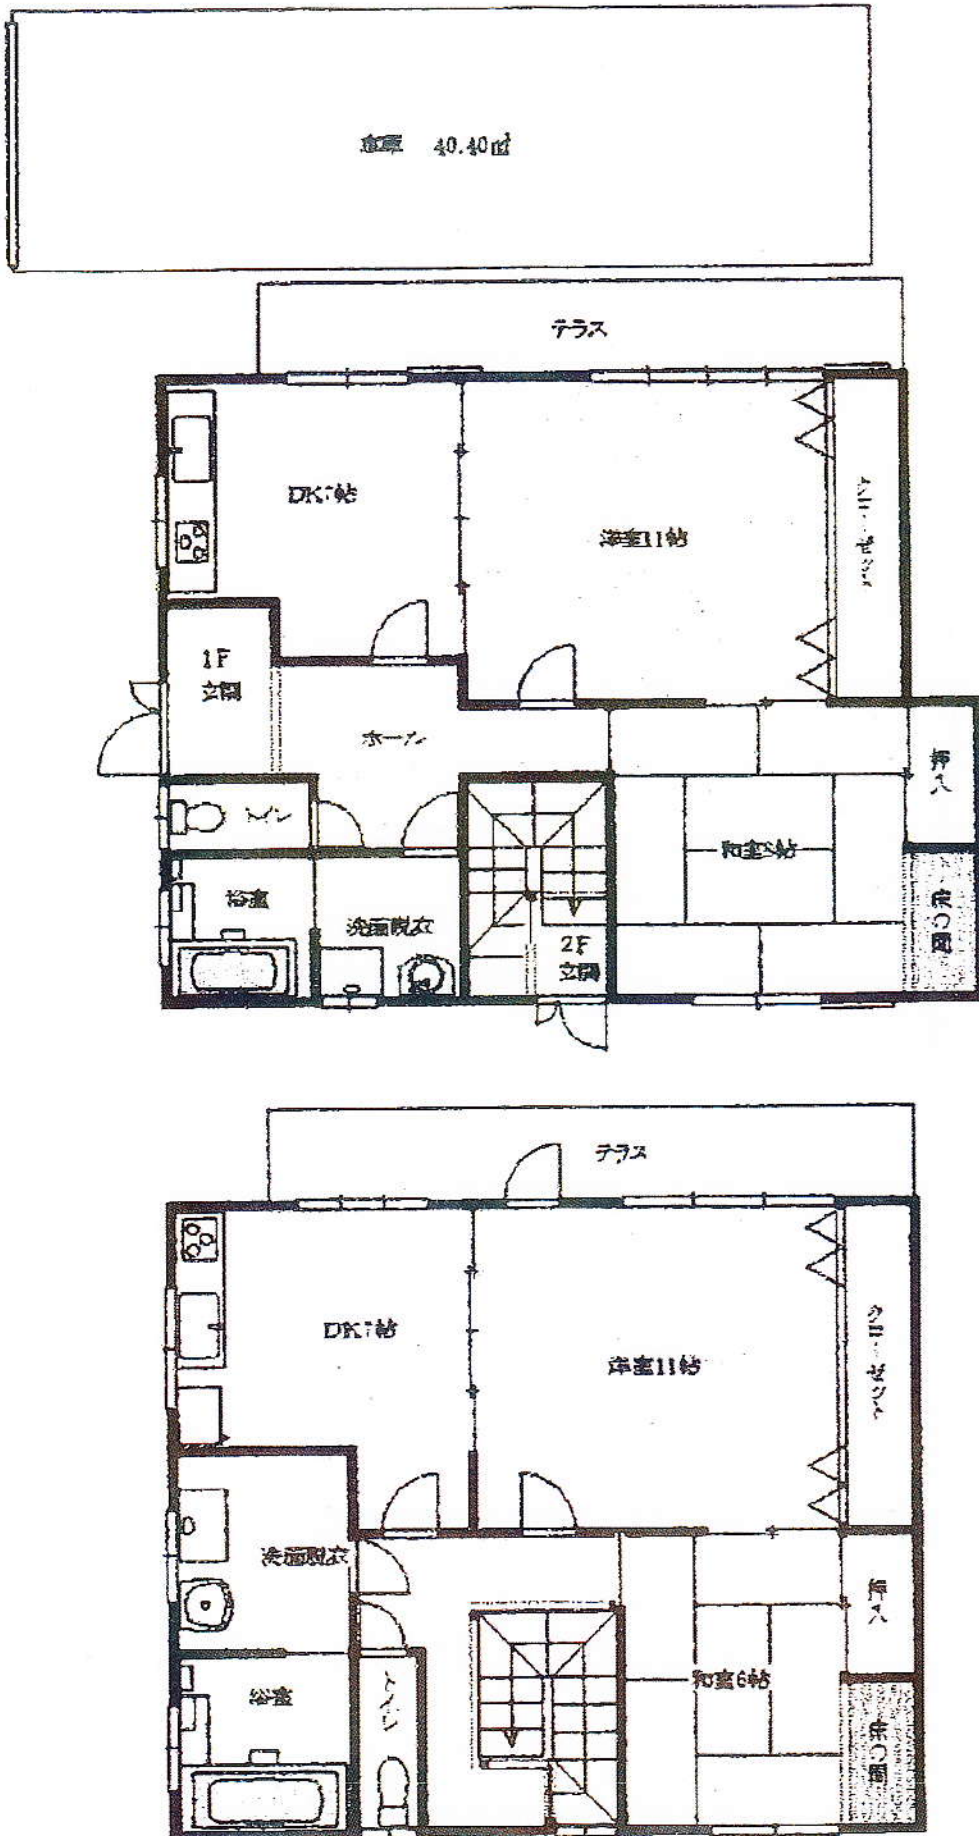

* 現況優先とさせていただきます